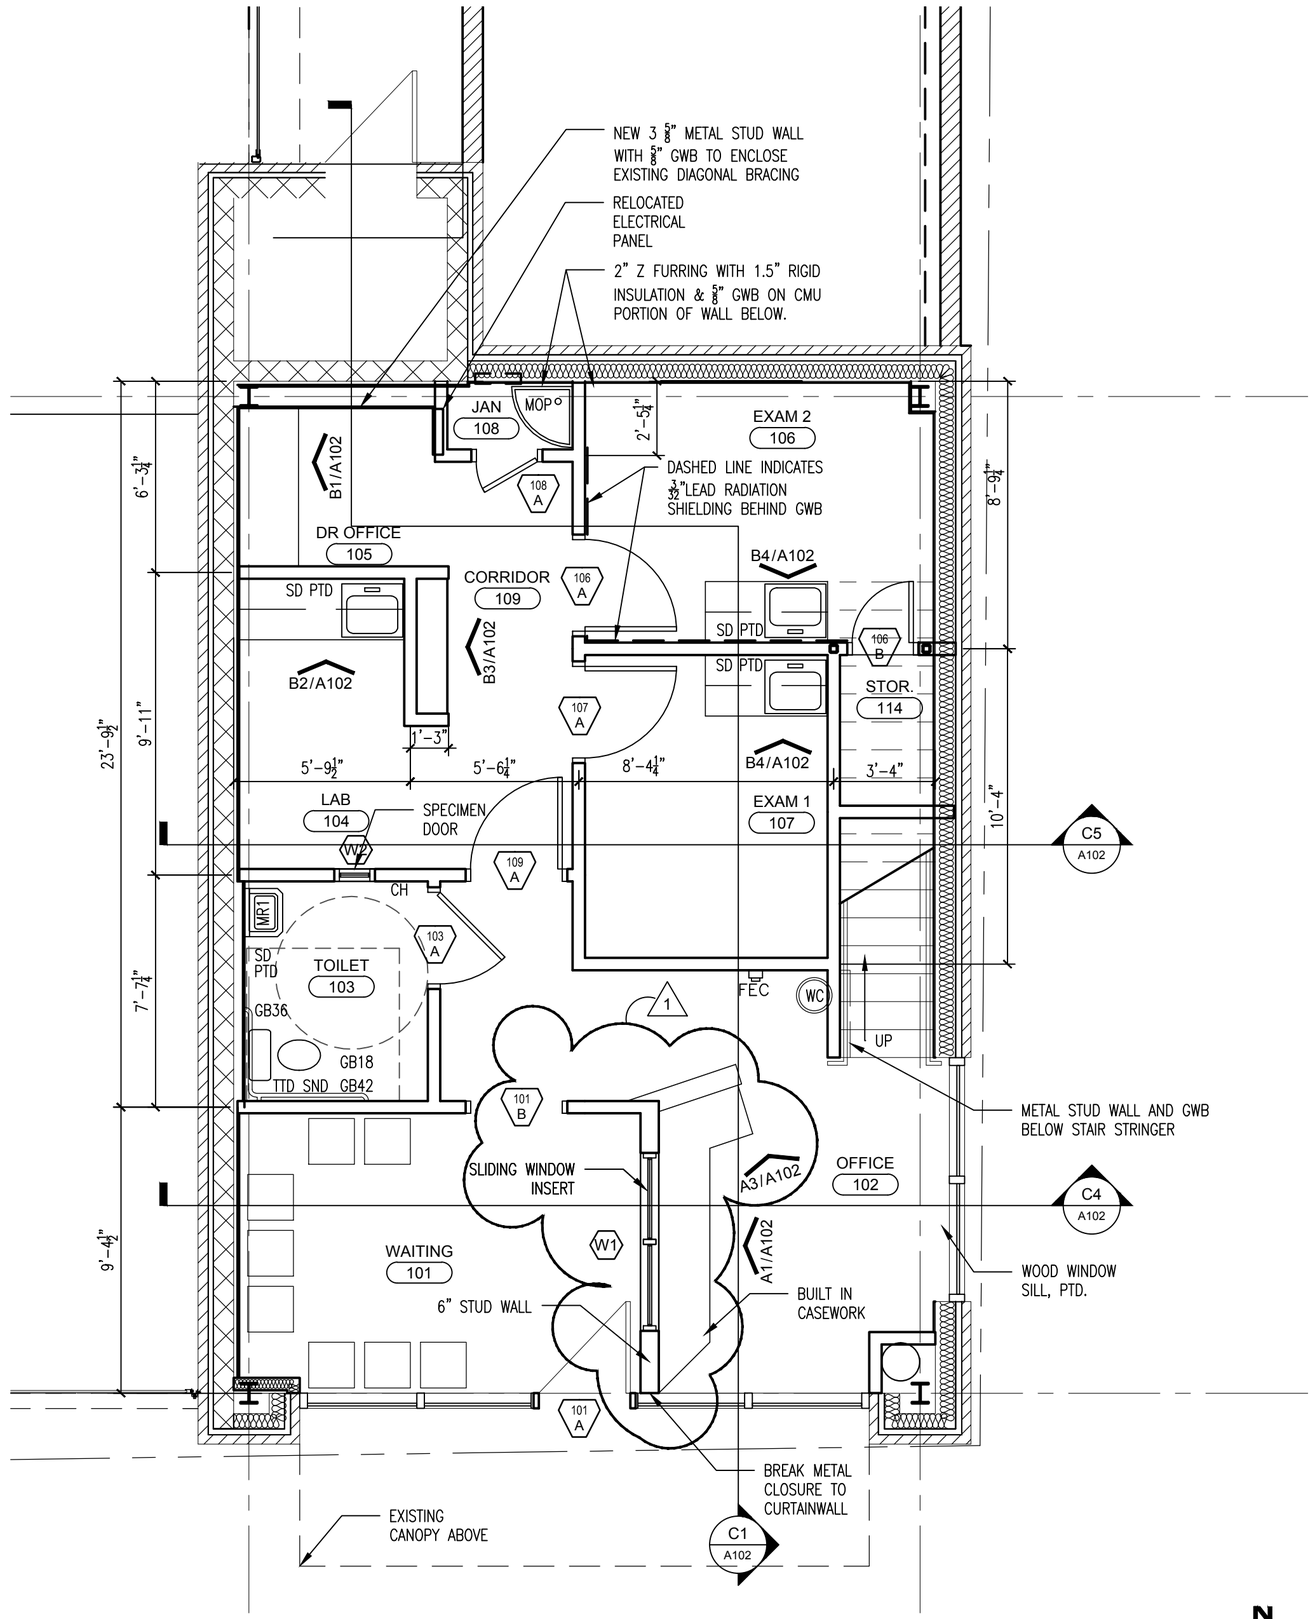

C1 A101 FIRST FLOOR PLAN

1/4" = 1'-0"

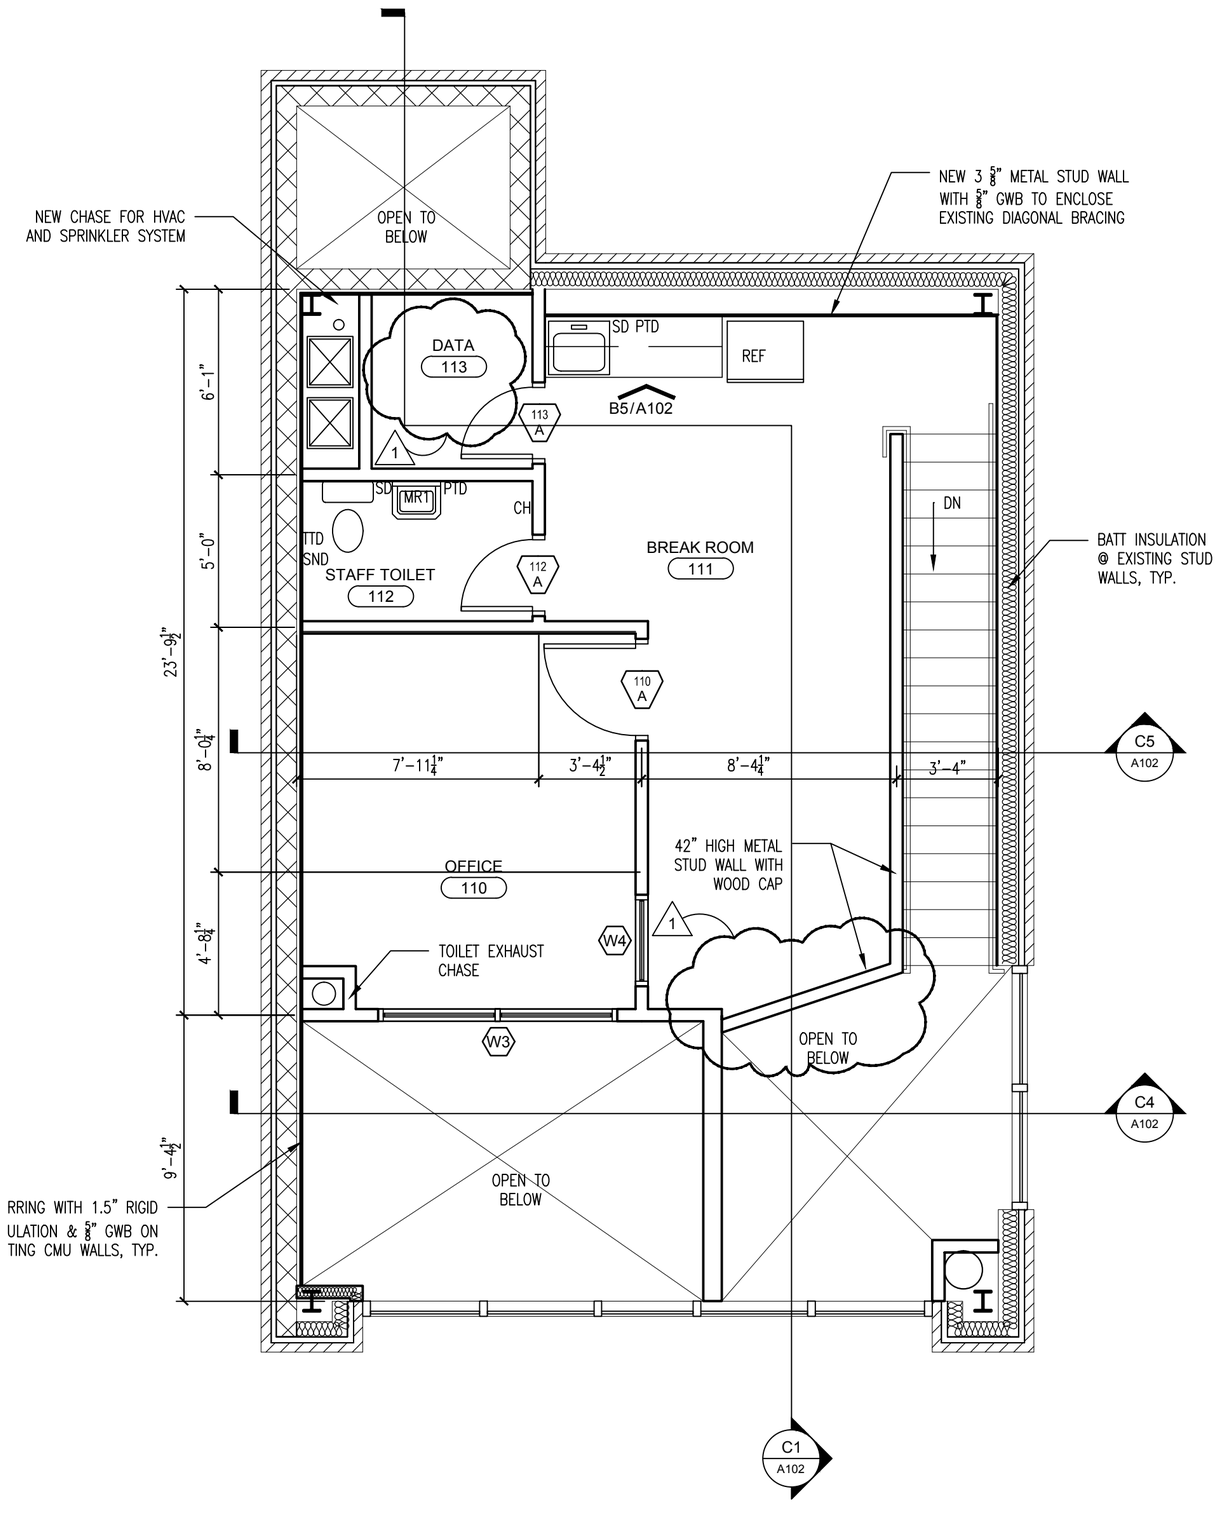

C3 A101 SECOND FLOOR PLAN

1/4" = 1'-0"